



P. SUBSUELO

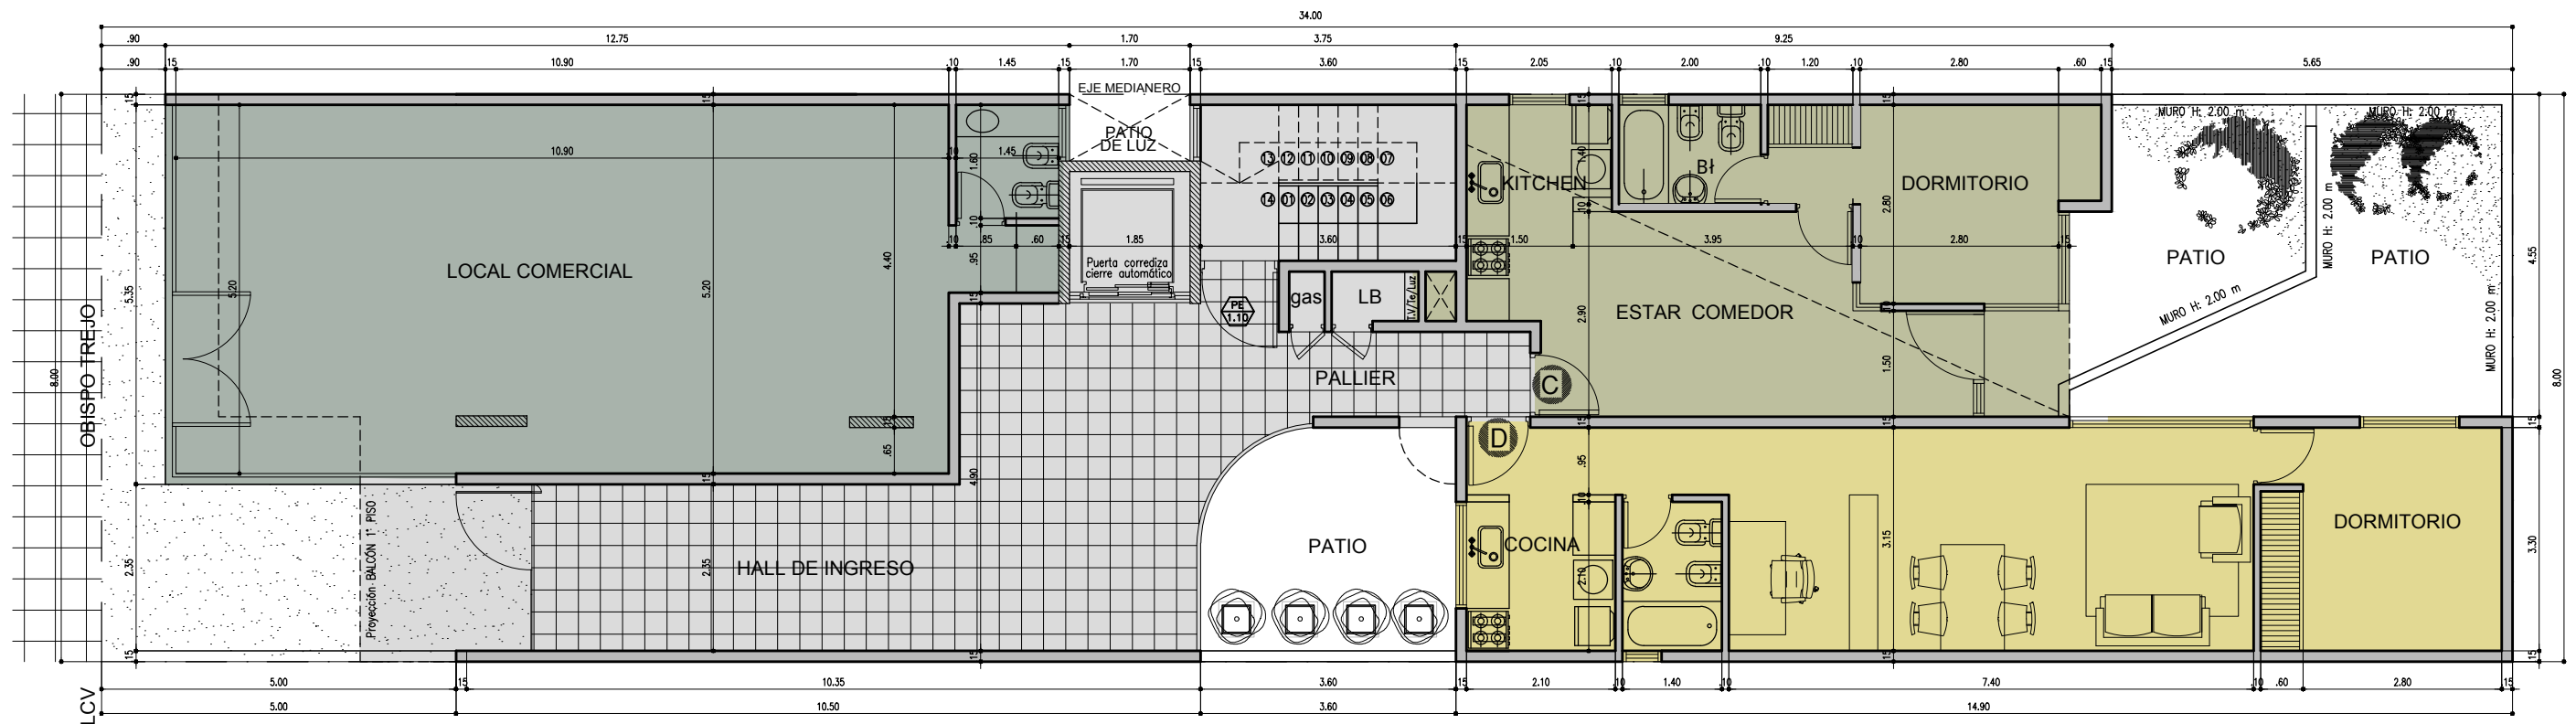


P. BAJA

Fecha: 27-01-12
 N° plano: 1
 Esc. 1=100

Obra: EDIFICIO MAGNA 5
 Plano: SS° y PB° Piso

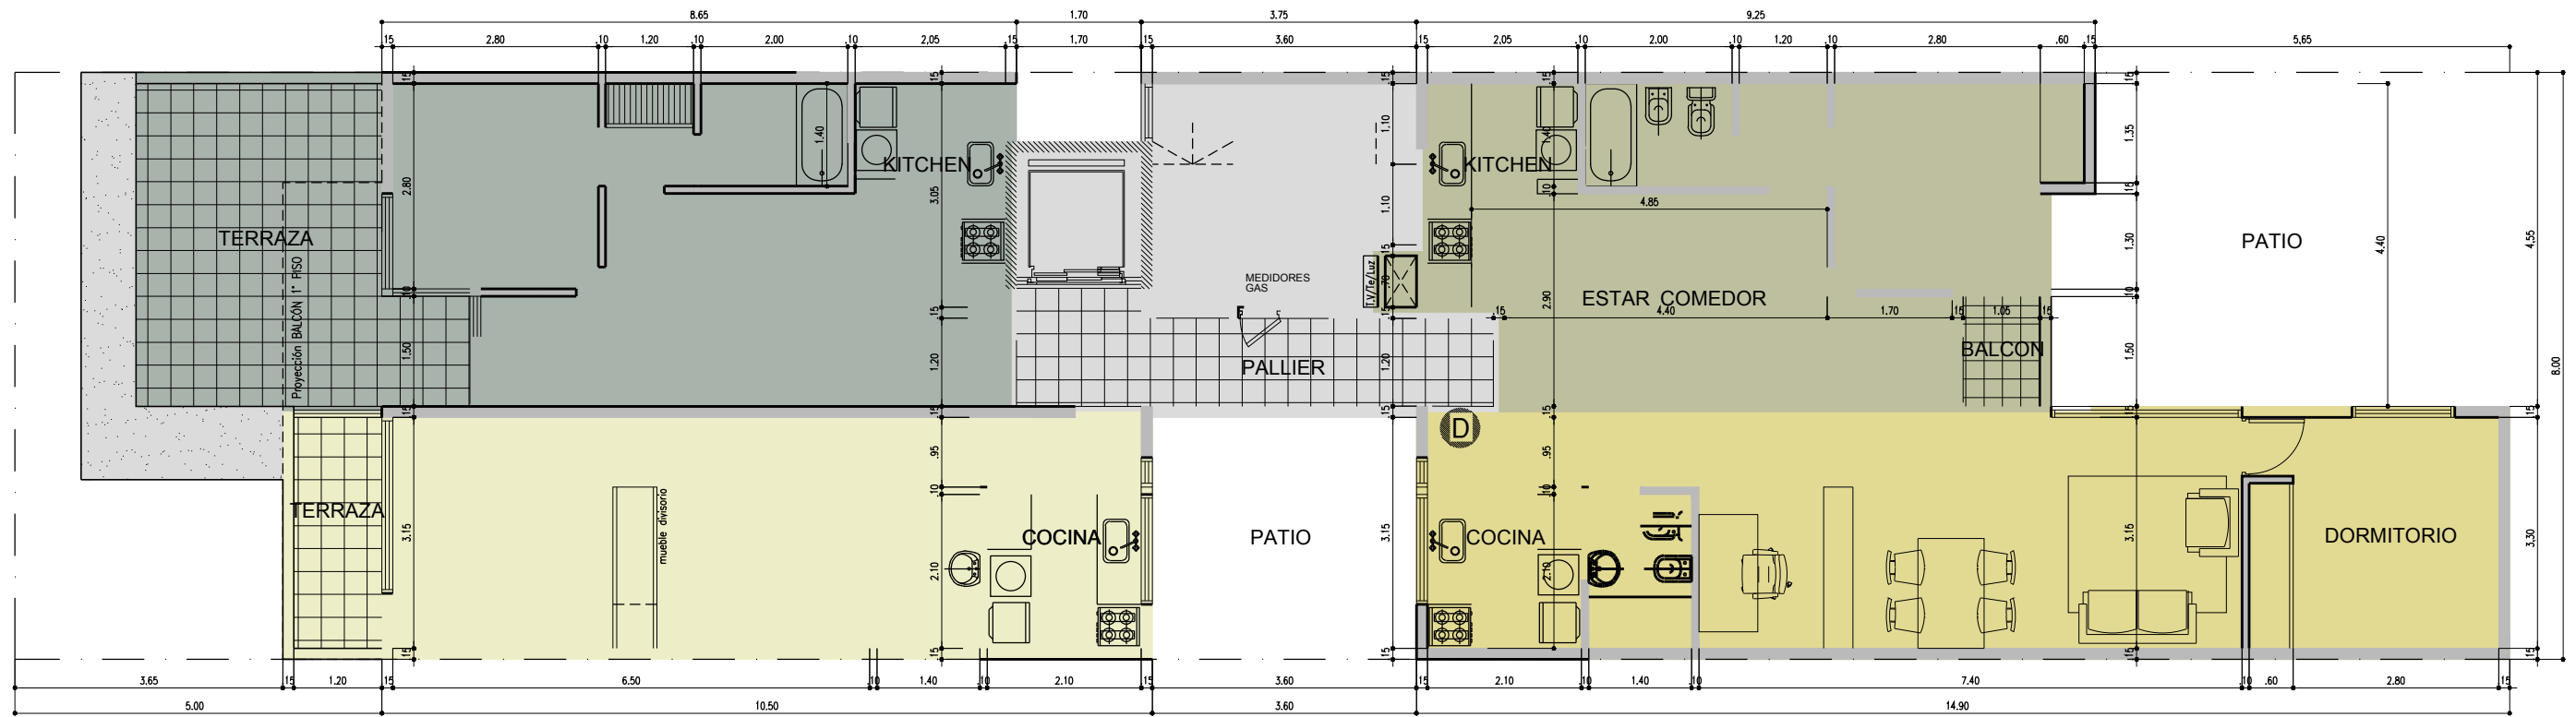


1 PISO

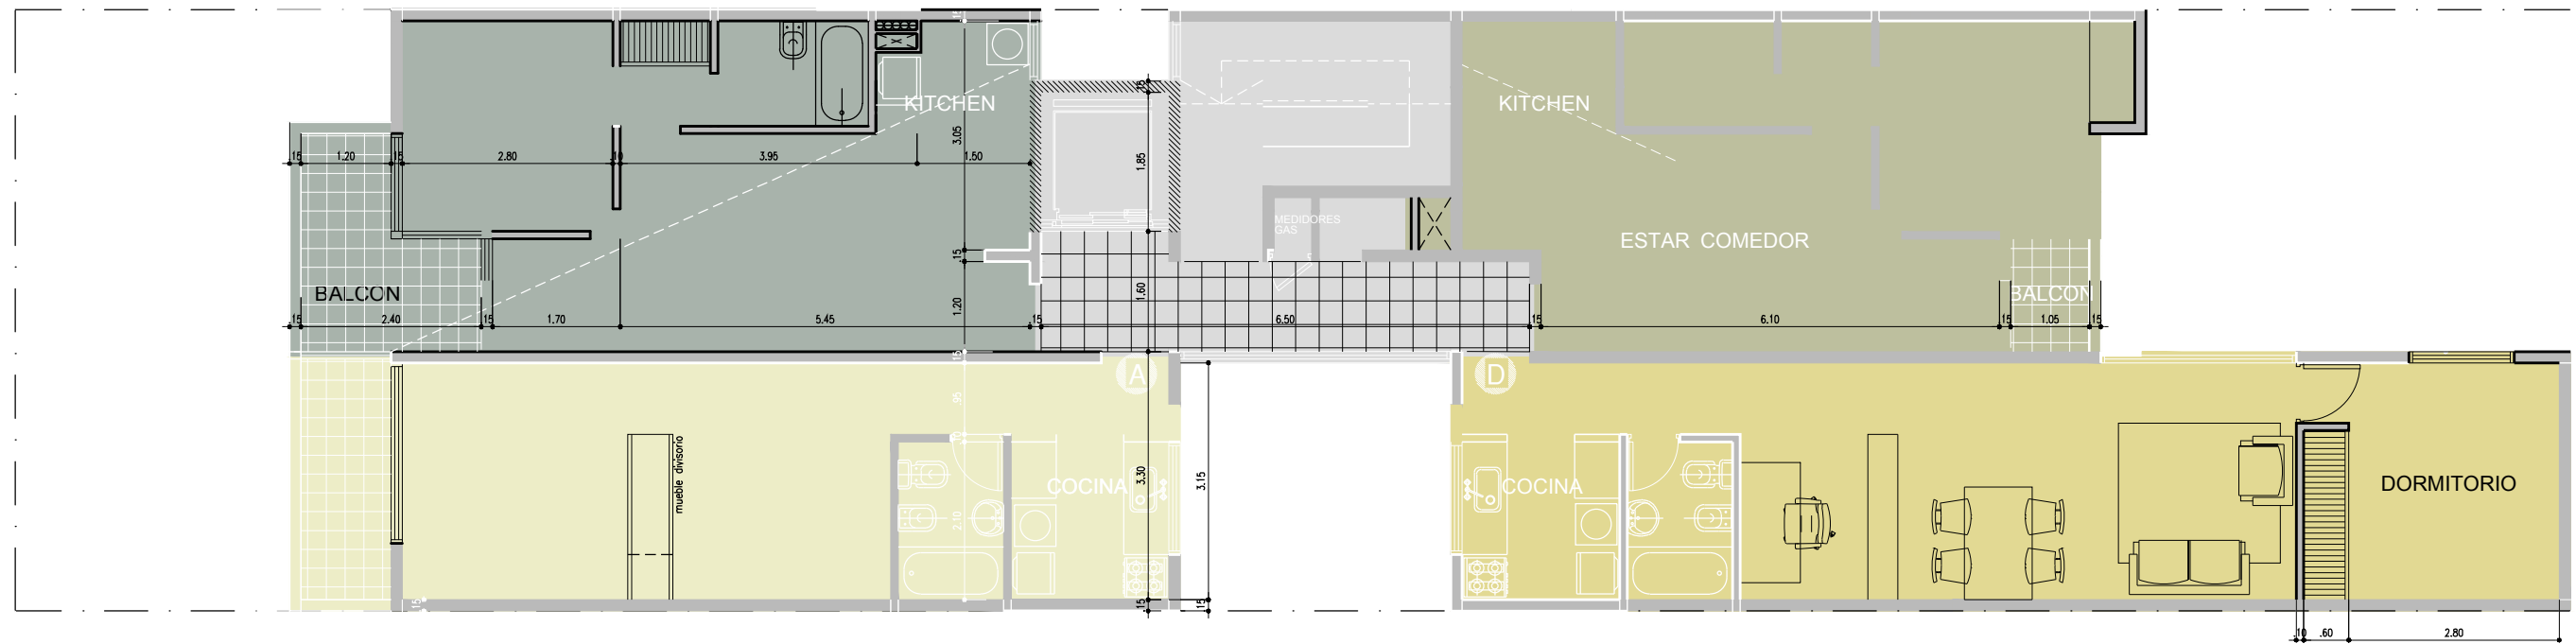

Fecha: 27-01-12
 N° plano: 1
 Esc. 1=100

Obra: EDIFICIO MAGNA 5
 Plano: 1° y P.TIPO



ZORZI

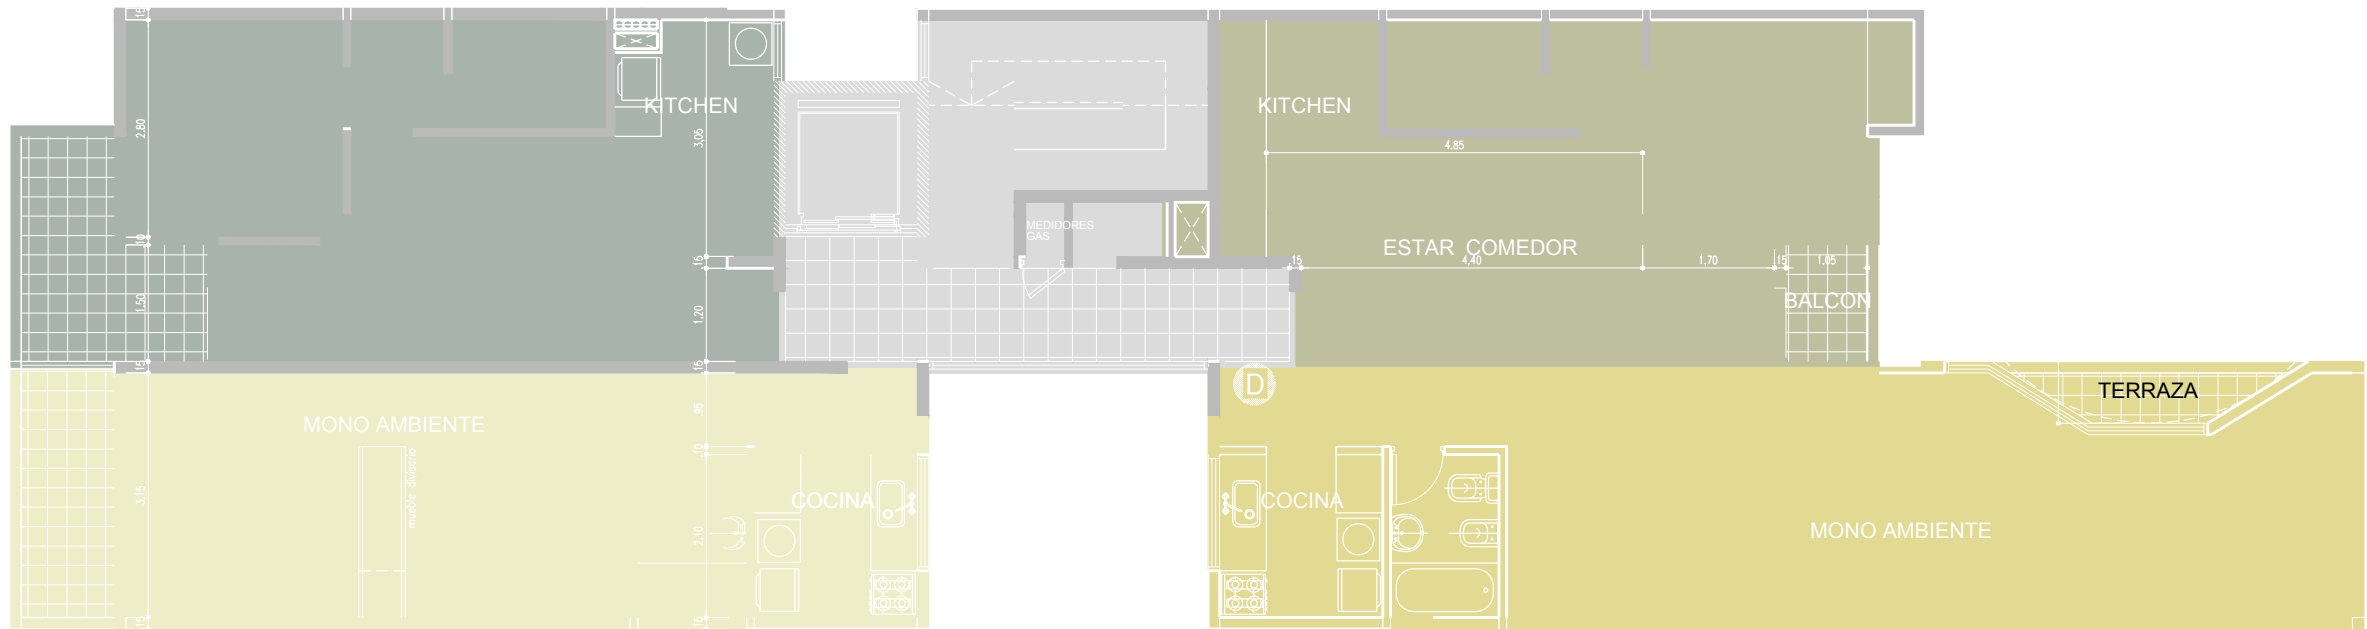

Fecha: 27-01-12
 N° plano: 1
 Esc. 1 = 100

Obra: EDIFICIO MAGNA 5
 Plano: 5° y 6°

ZOFZI

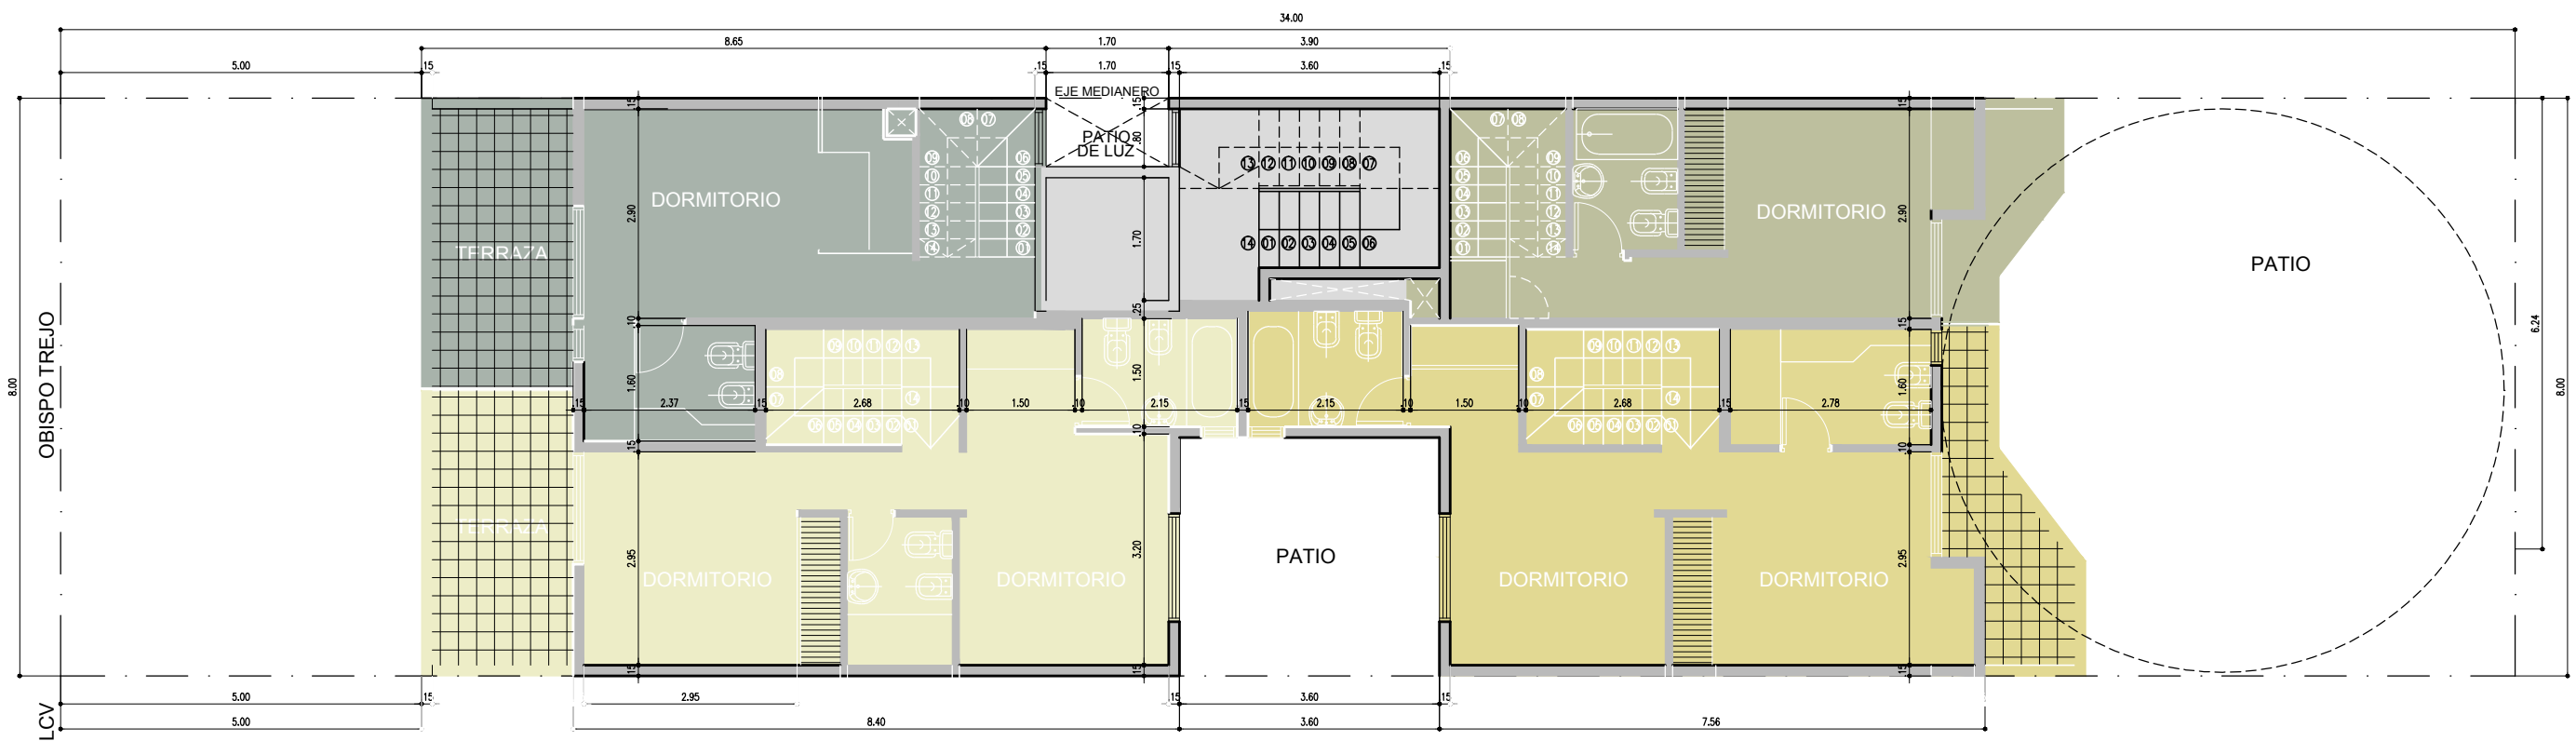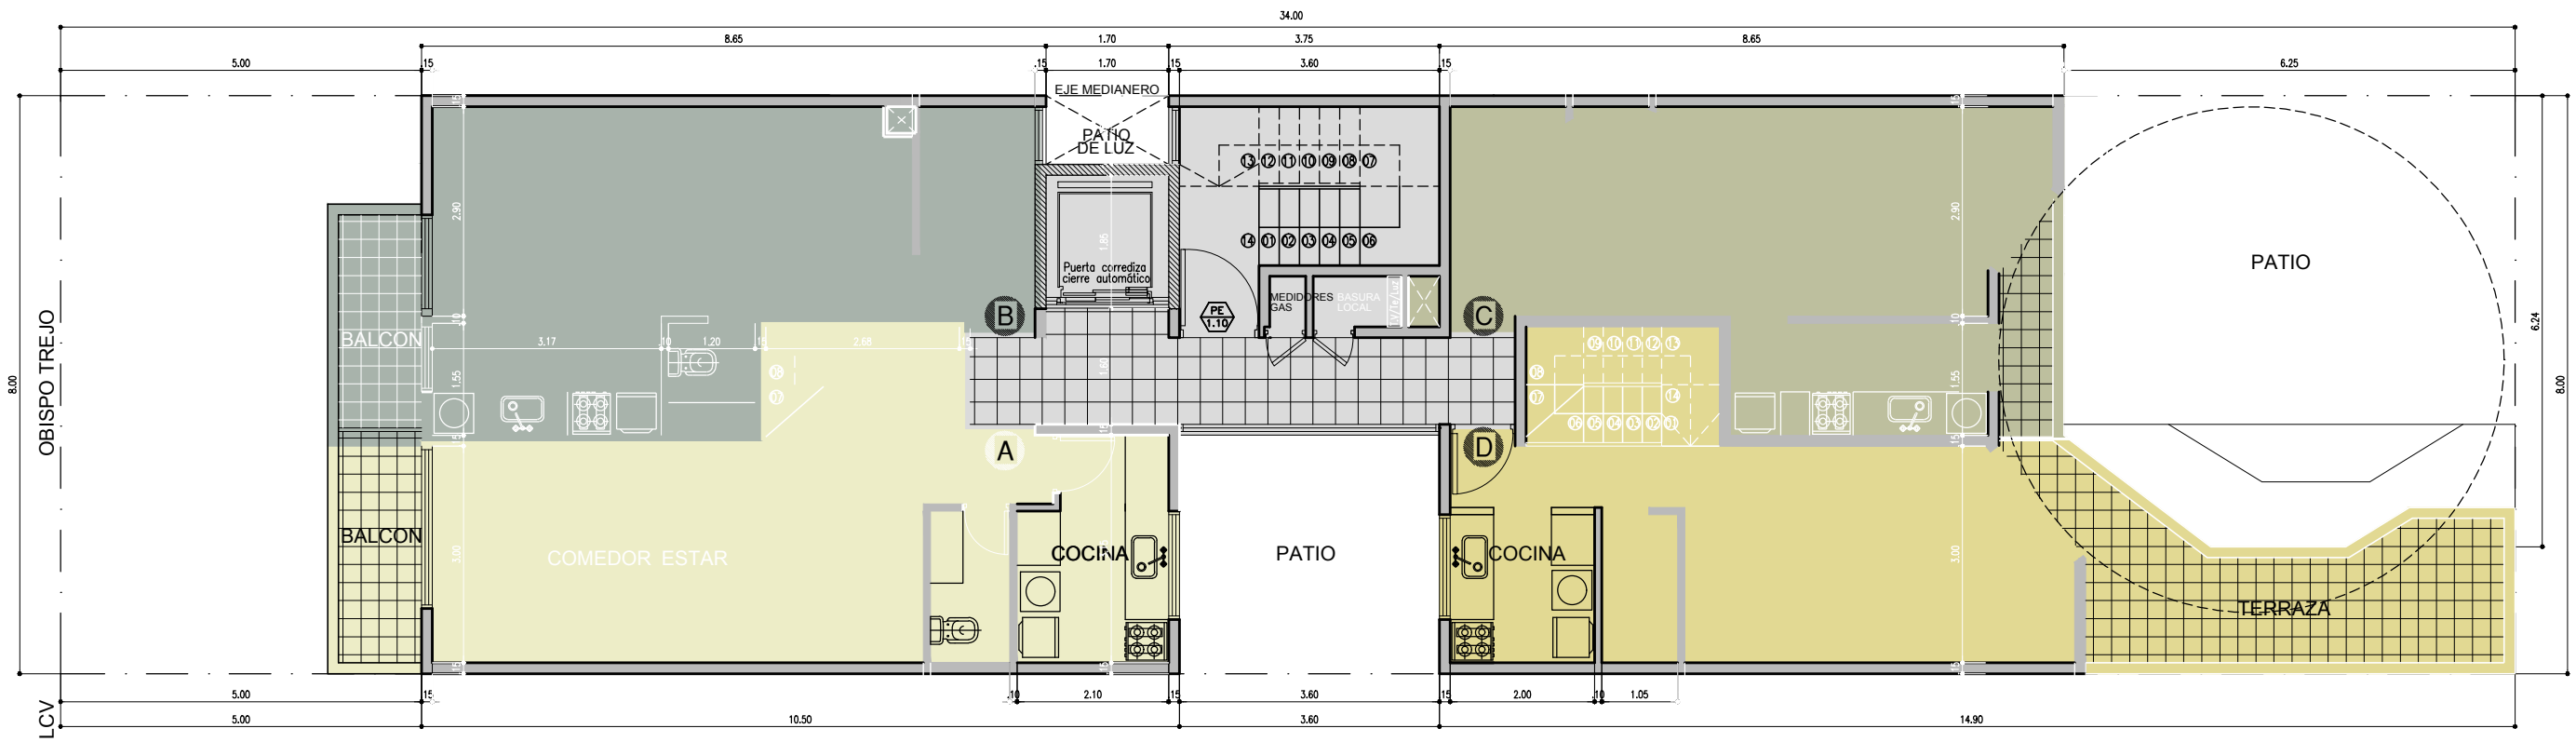

Fecha: 27-01-12
 N° plano: 1
 Esc. 1 = 100

Obra: EDIFICIO MAGNA 5
 Plano: 7º y 8º