


NOTA: - TODAS LAS MEDIDAS SE VERIFICARAN EN OBRA.

Obra: EDIFICIO MAGNA 2  
Plano: PLANTA BAJA

Fecha: 05-10-08  
Nº plano: 1  
Esc. 1:50



PLANTA BAJA

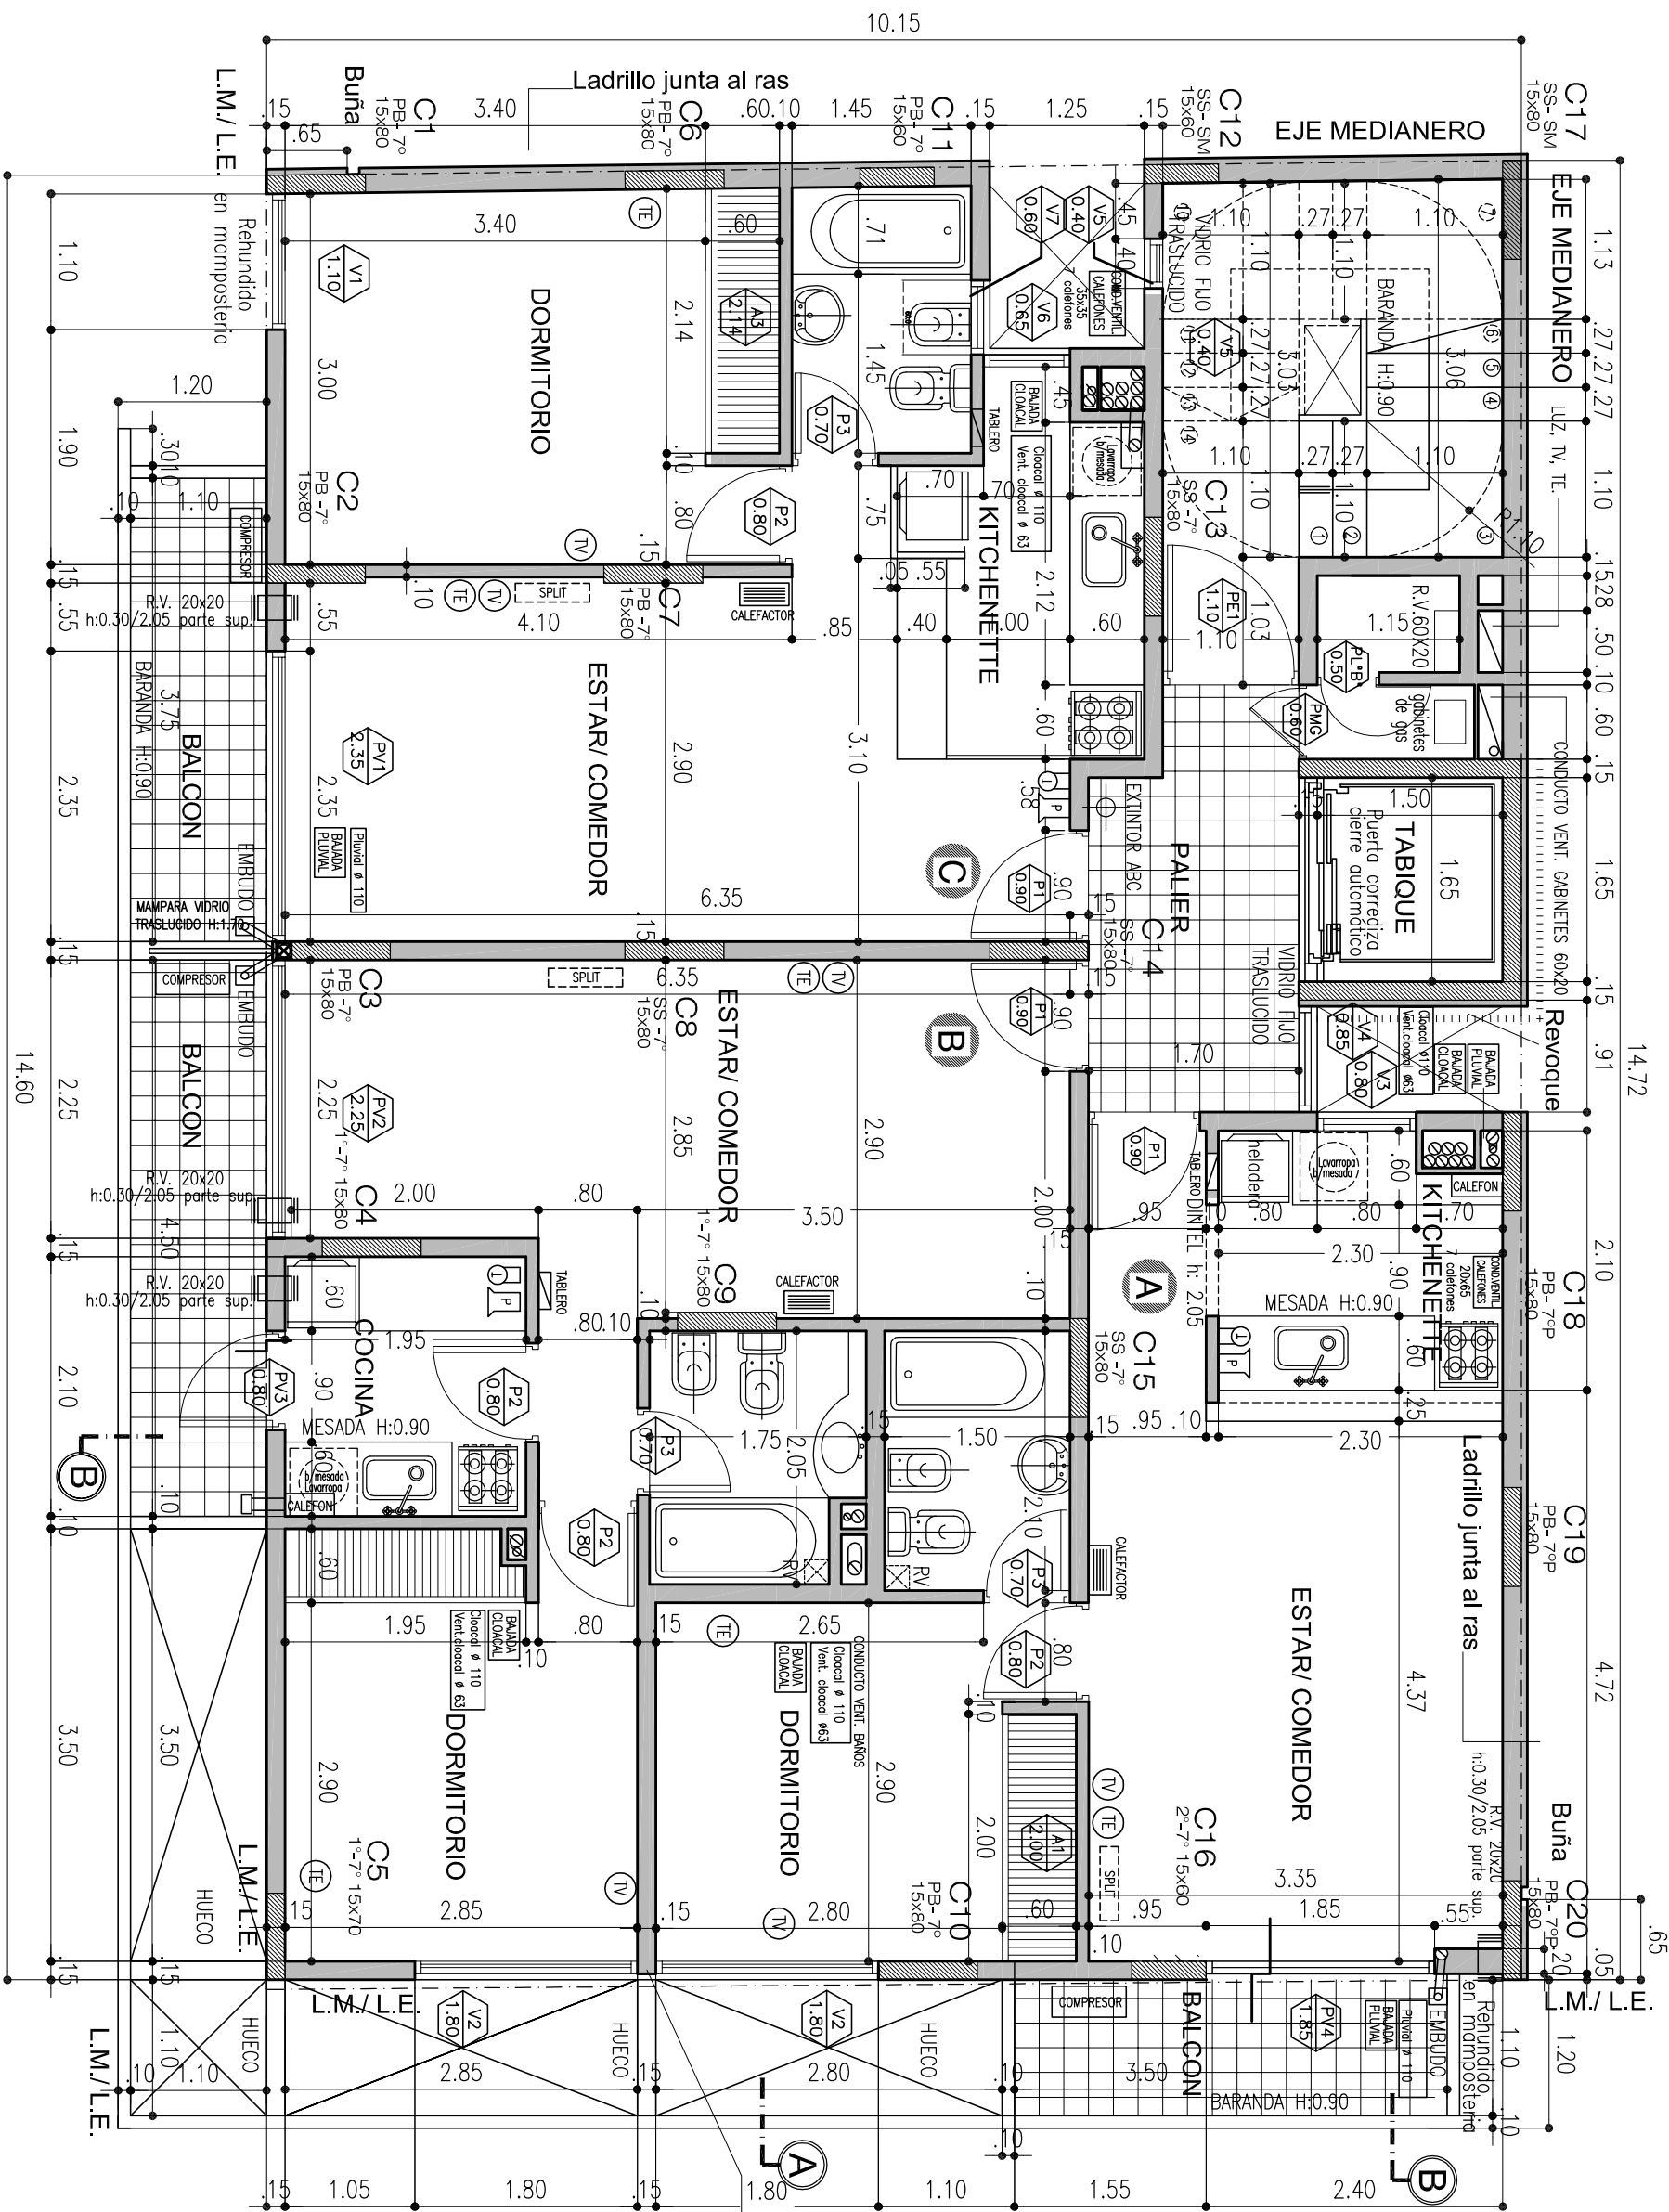

CORRO

A plomo de carpintería

MONTEVIDEO

PLANTA 2º al 7º PISOS

Obra: EDIFICIO MAGNA 2  
Plano: PLANTA TIPO 2º AL 7º

Fecha: 30-03-09  
Nº plano: 1  
Esc. 1:50

ZORZI