


magna 9

LIMA
9
8
7

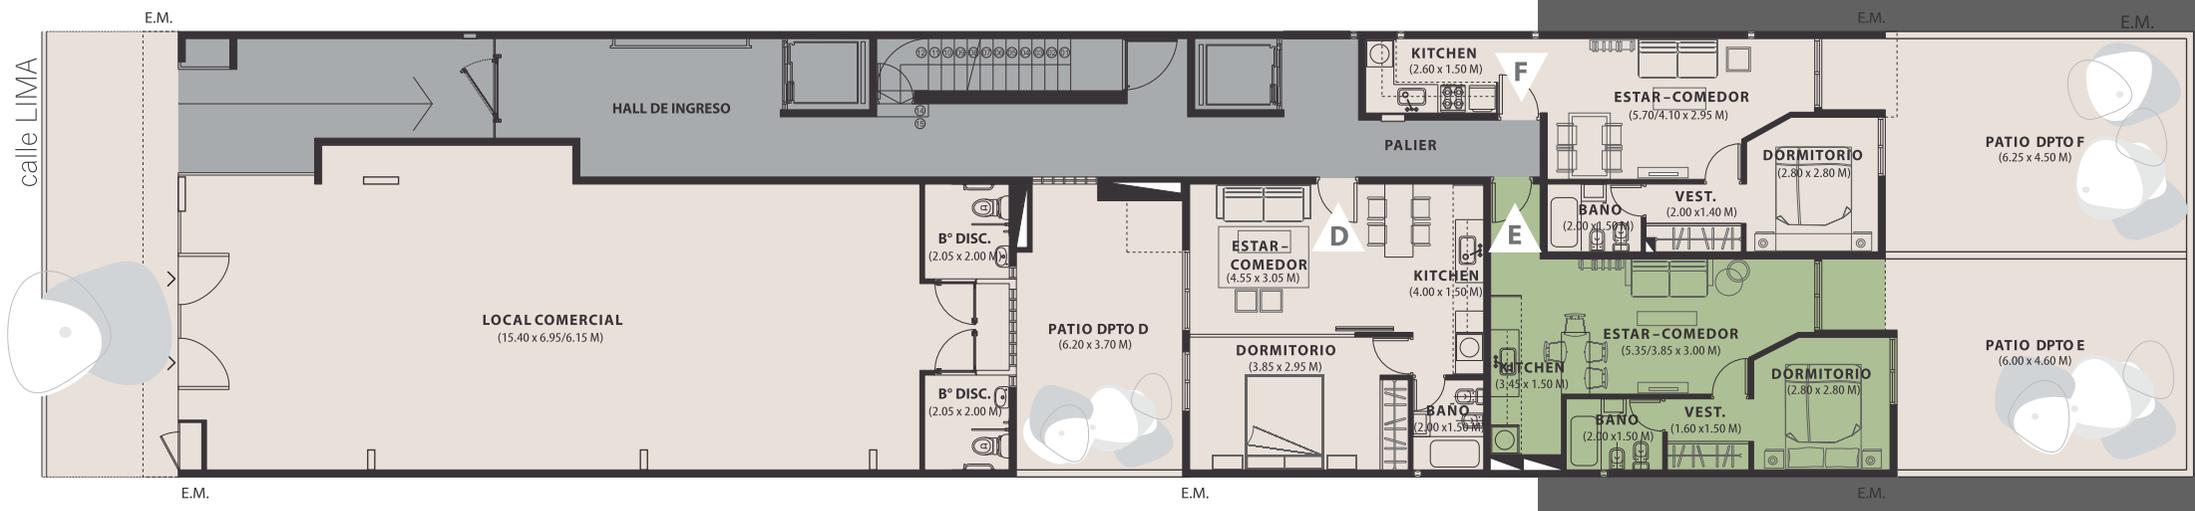


SUP. PROPIA LOC.COM.
 118.60 M2 —
 SUP. PROPIA DPTO D
 42.25 M2 —
 SUP. PROPIA DPTO E
 43.95 M2 —
 SUP. PROPIA DPTO F
 41.15 M2 —



magna 9

P. BAJA

- SUP. PROPIA DPTO A
40.55 M² —
- SUP. PROPIA DPTO B
42.35 M² —
- SUP. PROPIA DPTO C
42.10 M² —
- SUP. PROPIA DPTO D
42.30 M² —
- SUP. PROPIA DPTO E
43.90 M² —
- SUP. PROPIA DPTO F
41.15 M² —

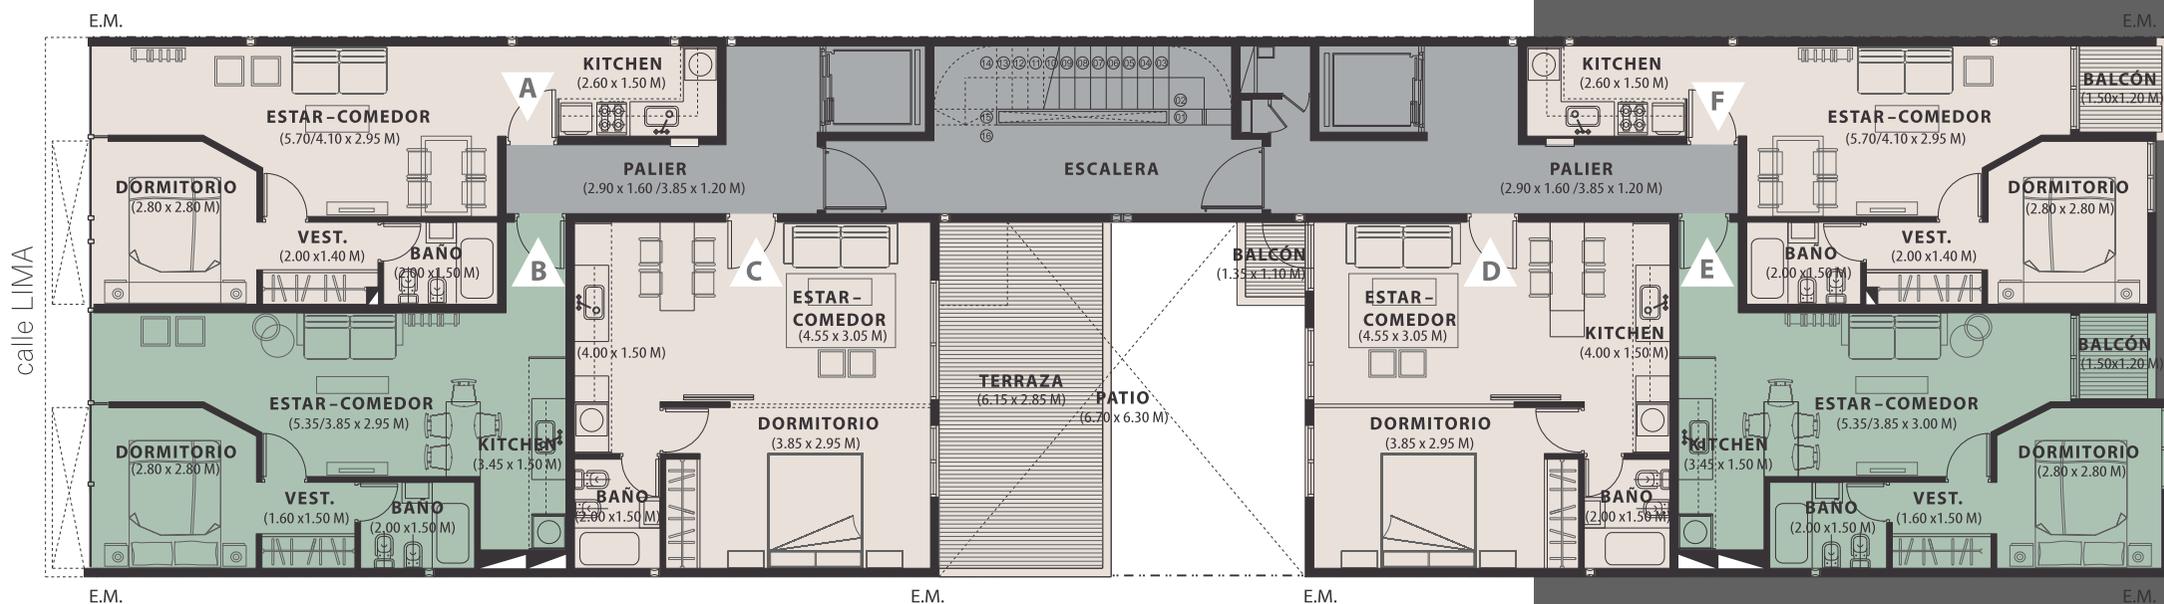


magna 9

1 PISO

ARTEFACTOS DE ILUMINACION INSTALADOS
 CORTINAS BLACKOUT EN DORMITORIOS Y PISOS DE PORCELANATO
 PREVISION DE INSTALACION PARA TV, CABLE Y AIRE ACOND. SPLIT
 ASCENSORES CON PUERTAS AUTOMATICAS Y CABINA DE ACERO INOXIDABLE
 CARPINTERIA DE ALUMINIO EN GRANDES VENTANALES
 AMOBLAMIENTO DE COCINA COMPLETO CON BAJO MESADA Y ALACENAS
 ARTEFACTOS COCINA Y CALEFON INCLUIDOS
 PLACARD CORREDIZO CON INTERIORES INCLUIDOS


SUP. PROPIA DPTO A	—
42.05 M ²	—
SUP. PROPIA DPTO B	—
43.85 M ²	—
SUP. PROPIA DPTO C	—
42.10 M ²	—
SUP. PROPIA DPTO D	—
42.30 M ²	—
SUP. PROPIA DPTO E	—
43.90 M ²	—
SUP. PROPIA DPTO F	—
41.15 M ²	—

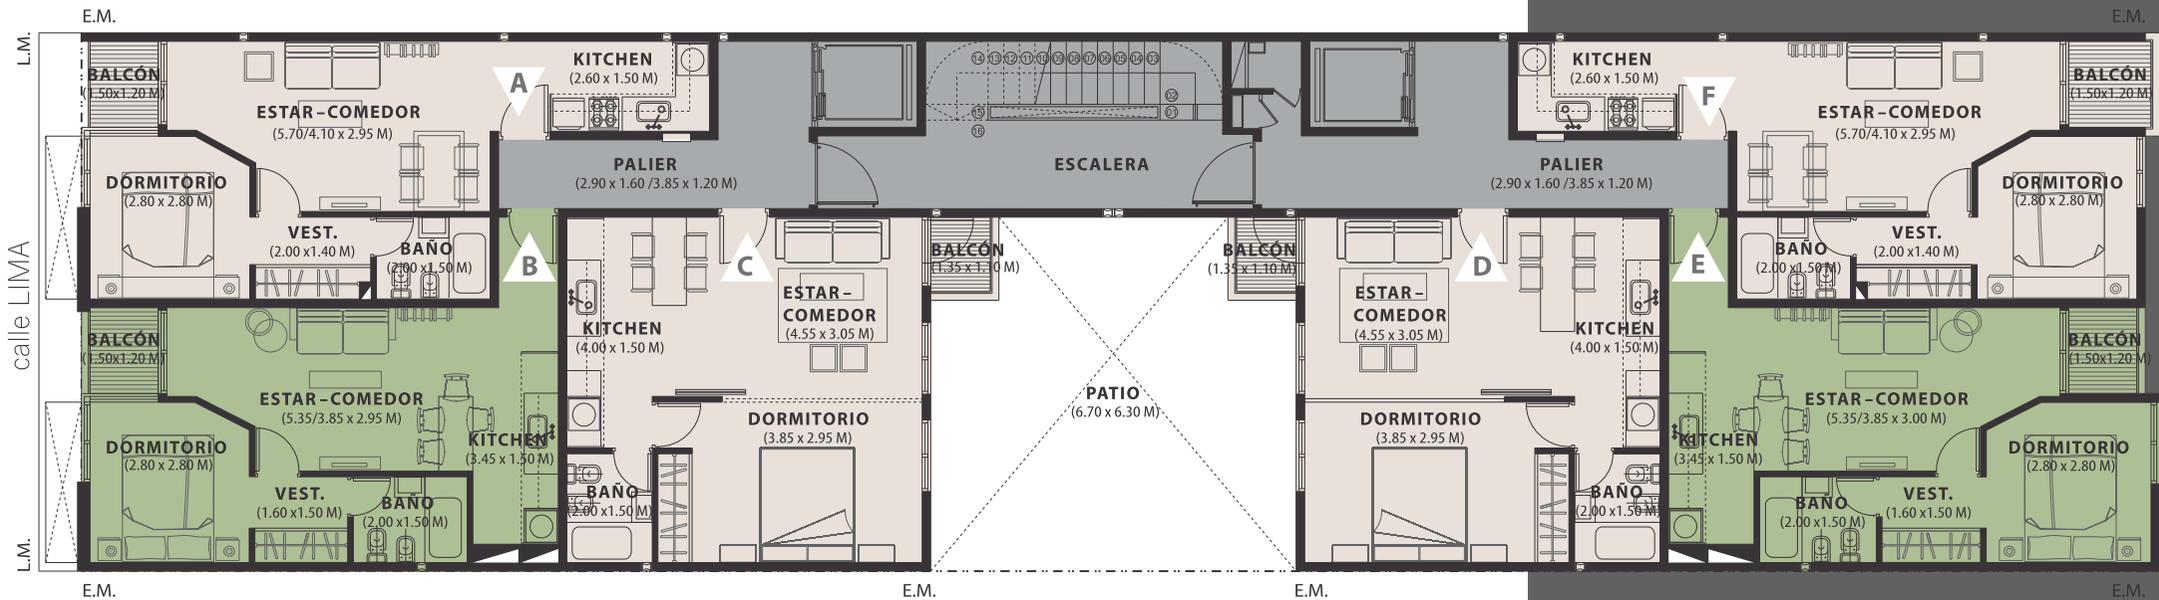

magna 9

2 / 6 PISO

SUP. PROPIA DPTO A	42.05 M2	—
SUP. PROPIA DPTO B	43.85 M2	—
SUP. PROPIA DPTO C	40.80 M2	—
SUP. PROPIA DPTO D	41.00 M2	—
SUP. PROPIA DPTO E	41.90 M2	—
SUP. PROPIA DPTO F	40.00 M2	—

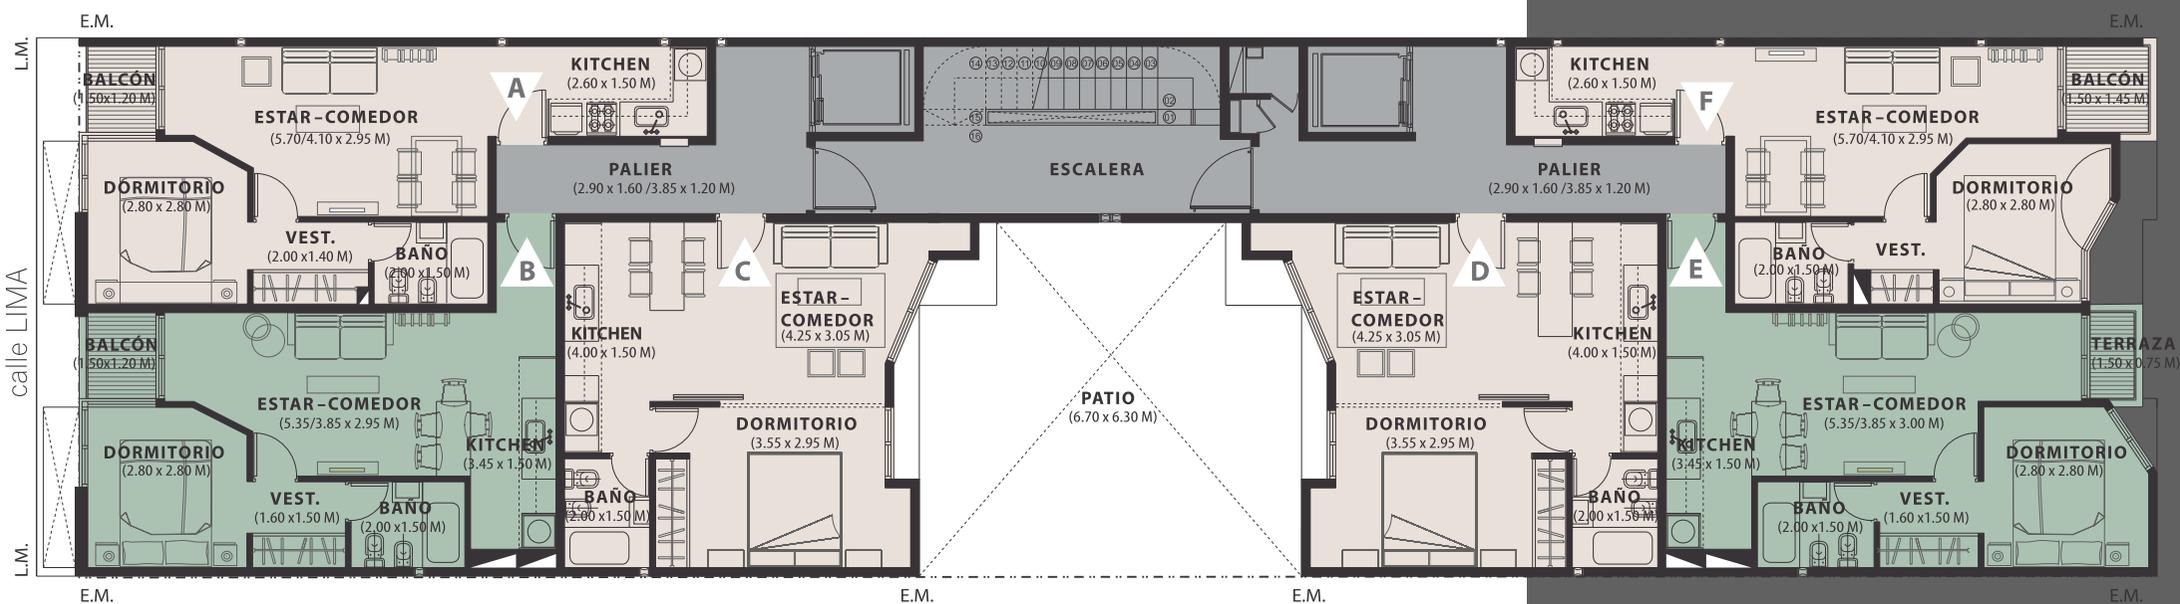


magna 9

7 PISO

LA NOVENA EDICIÓN DE LA LÍNEA DE EDIFICIOS MAGNA
 LLEGA CON UNA UBICACIÓN PRIVILEGIADA
 A MUY POCAS CUADRAS DEL CENTRO DE LA CIUDAD,
 BARRIO GRAL PAZ SE HA CONFORMADO
 COMO UN NUEVO POLO GASTRONÓMICO Y DE SERVICIOS
 DONDE LA TRANQUILIDAD Y EL MOVIMIENTO CONFLUYEN
 PARA CONFORMAR UNO DE LOS BARRIOS MÁS ELEGIDOS

SUP. PROPIA **SUM**
 49.30 M²

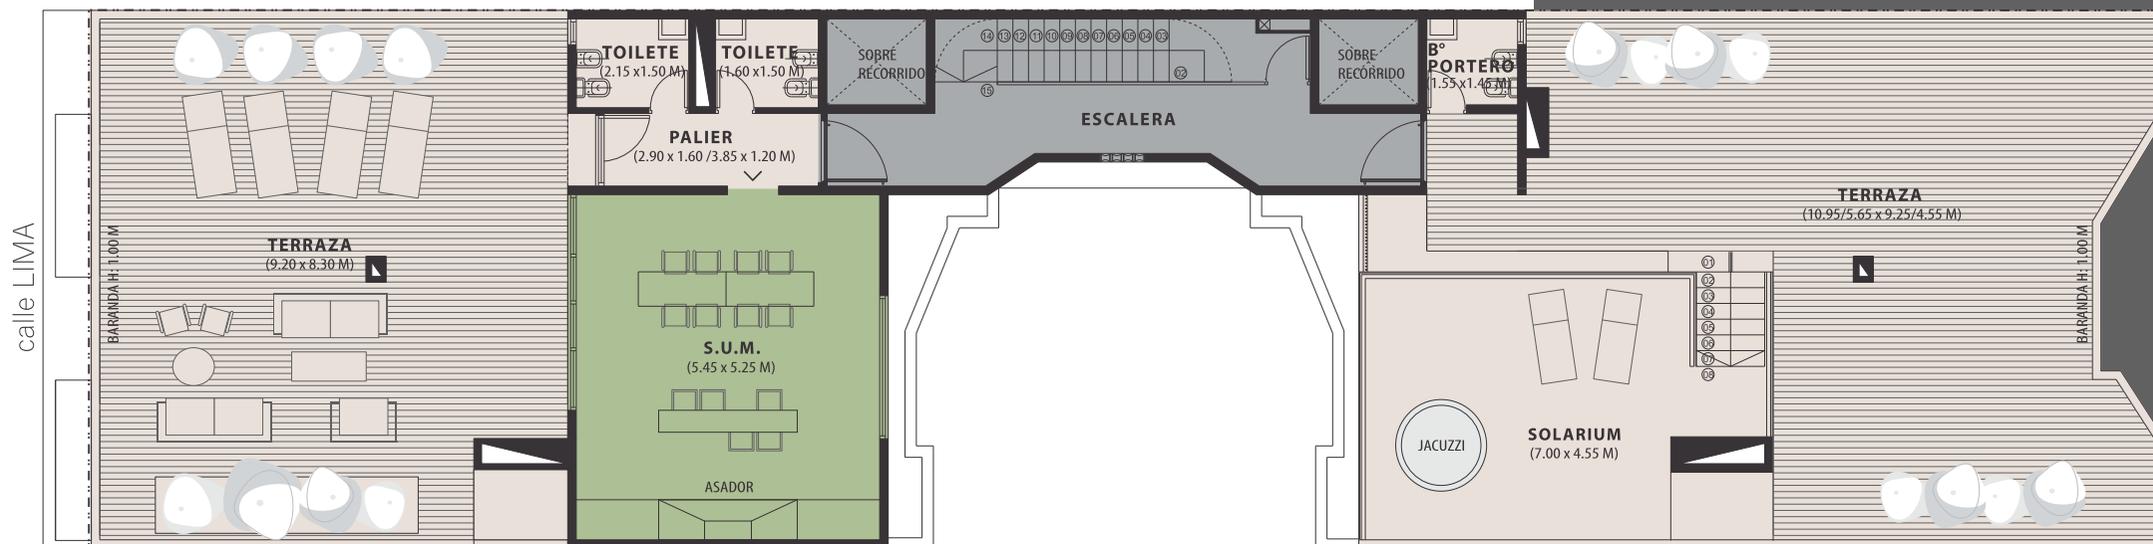

magna 9

SUM

INTERIOR
TIPOLOGIA DEPARTAMENTO C



La información grafica contenida en el folleto es ilustrativa. Los departamentos no están amoblados pudiendo sufrir modificaciones

INTERIOR
TIPOLOGIA DEPARTAMENTO B



La información grafica contenida en el folleto es ilustrativa. Los departamentos no estan amoblados pudiendo sufrir modificaciones

INTERIOR
TERRAZA CON AMENITIES



La información grafica contenida en el folleto es ilustrativa. Los departamentos no están amoblados pudiendo sufrir modificaciones



magna 9

MAGNA LLEGA A BARRIO GENERAL PAZ CON UNA UBICACIÓN PRIVILEGIADA, FRENTE A LA PLAZA CERCA DE TODO LO QUE NECESITAS Y A MUY POCAS CUADRAS DEL CENTRO DE LA CIUDAD

